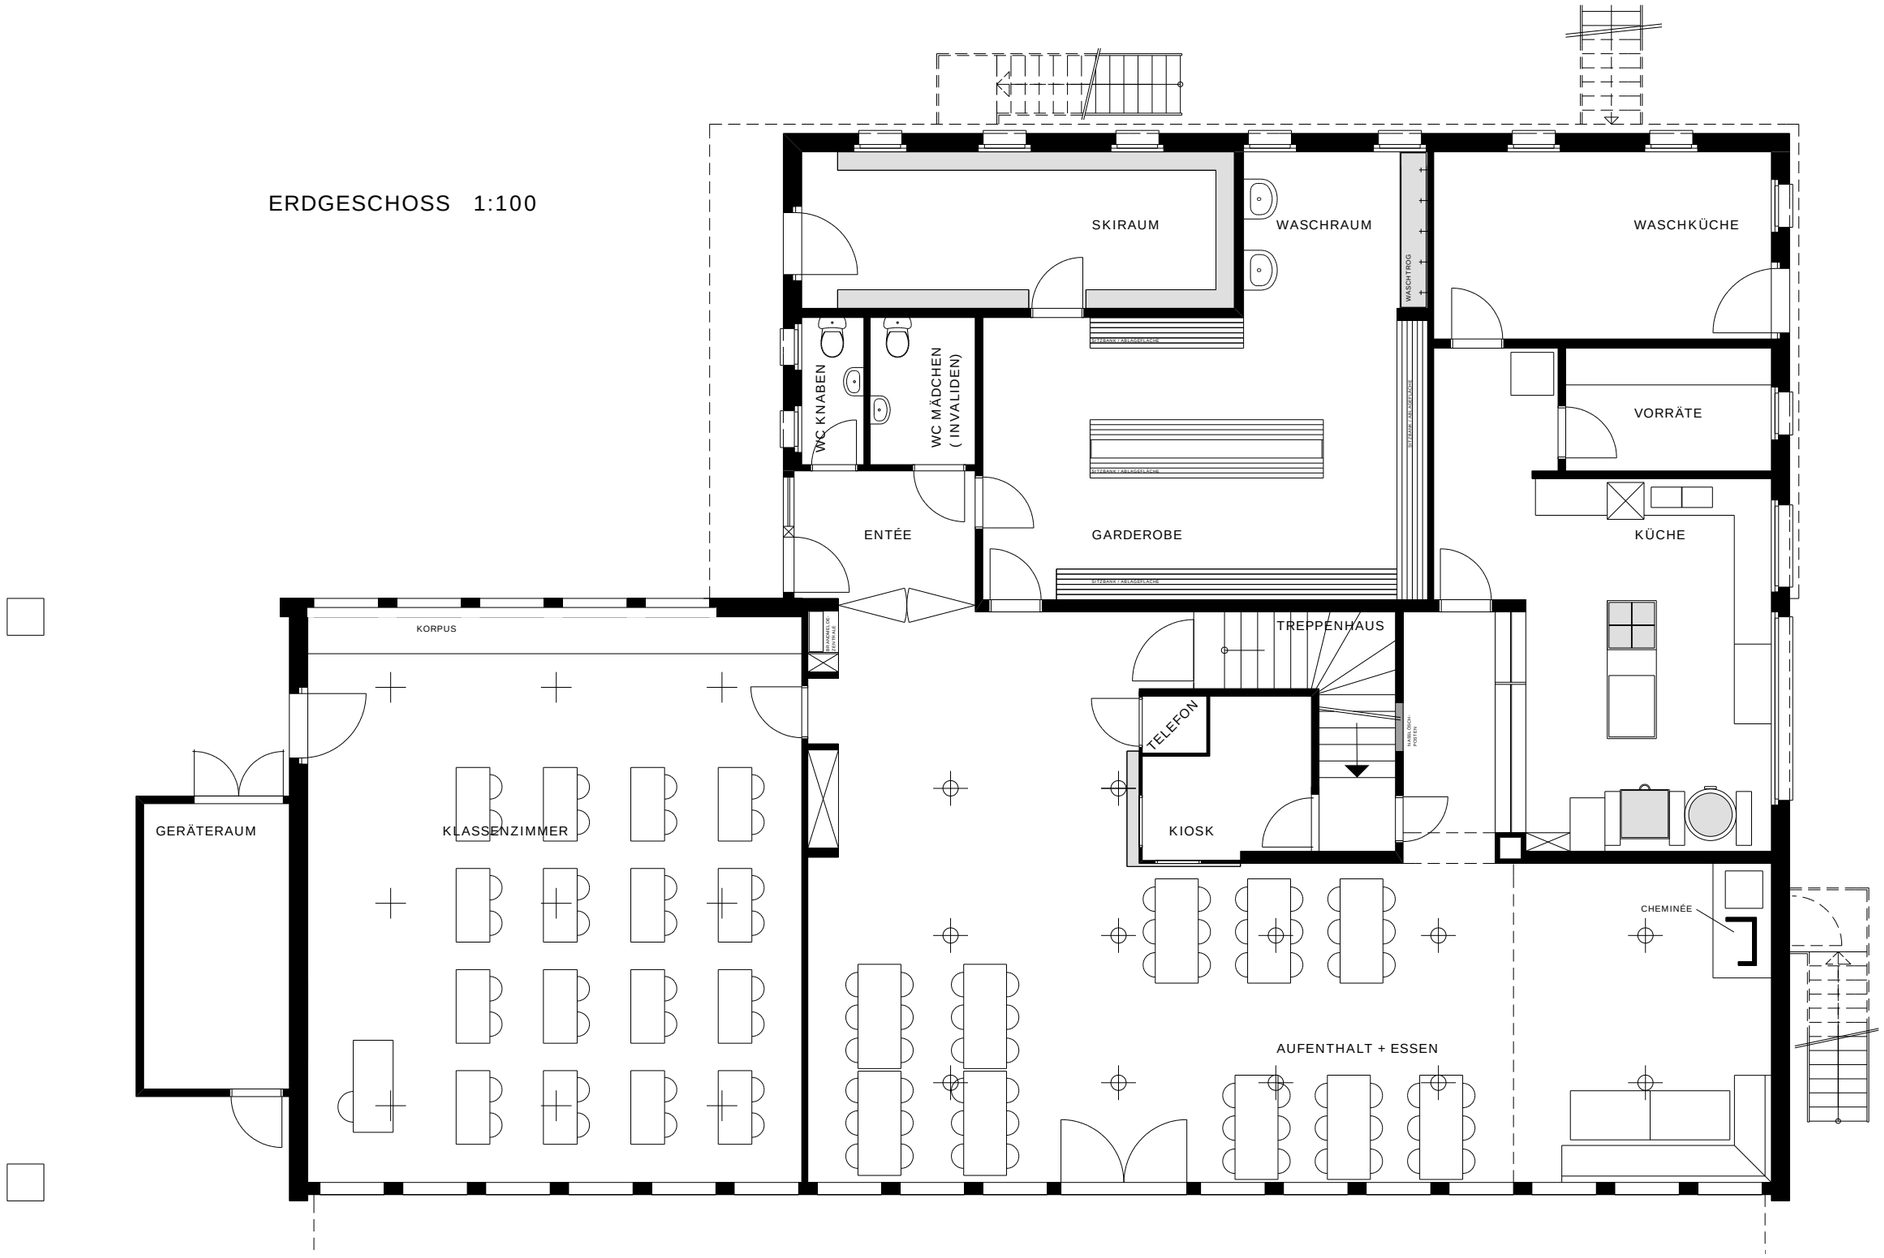ERDGESCHOSS 1:100