


GEMEINDE **Möriken - Wildeggen IO**

OBJEKT **Entwicklung Bahnhofgebiet Wildeggen
Bahnhofplatz West Wildeggen**


Gestaltung


PLAN **Situation 1:500**

Vorstudien	Vorprojekt	Bauprojekt	Auflageprojekt	Ausführungsprojekt	Ausgeführtes Werk
------------	------------	------------	----------------	--------------------	-------------------

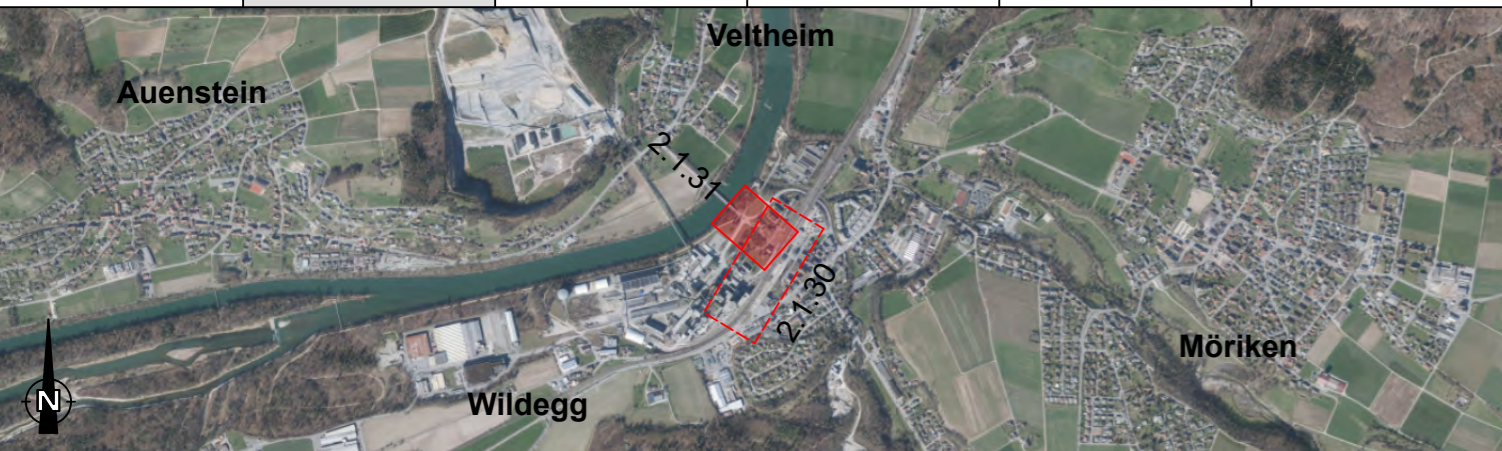

PROJEKTVERFASSER BLASER+RAMSEIER Architekten und Planer Gemeindestrasse 25 8032 Zürich Planerteam SNZ Ingenieure und Planer AG BLASER+RAMSEIER mit Ch. Bartholdi, Landschaftsarchitektin	PROJEKT NR.	1902	DATUM	10.01.2020
	PLAN NR.	2.1.31	FORMAT :	30 / 63
	ÄNDERUNGEN		INDEX	DATUM
			A	-
			B	
		C		
AUSGABEDATUM				

BAUHERR: Gemeinde Möriken - Wildeggen Kanton Aargau Abteilung Verkehr	PL : Pascal Chioru PL : Marco Lombardi	 Katastergrundlage: Flury Ingenieur Geometer AG 11.12.2018
--	---	--

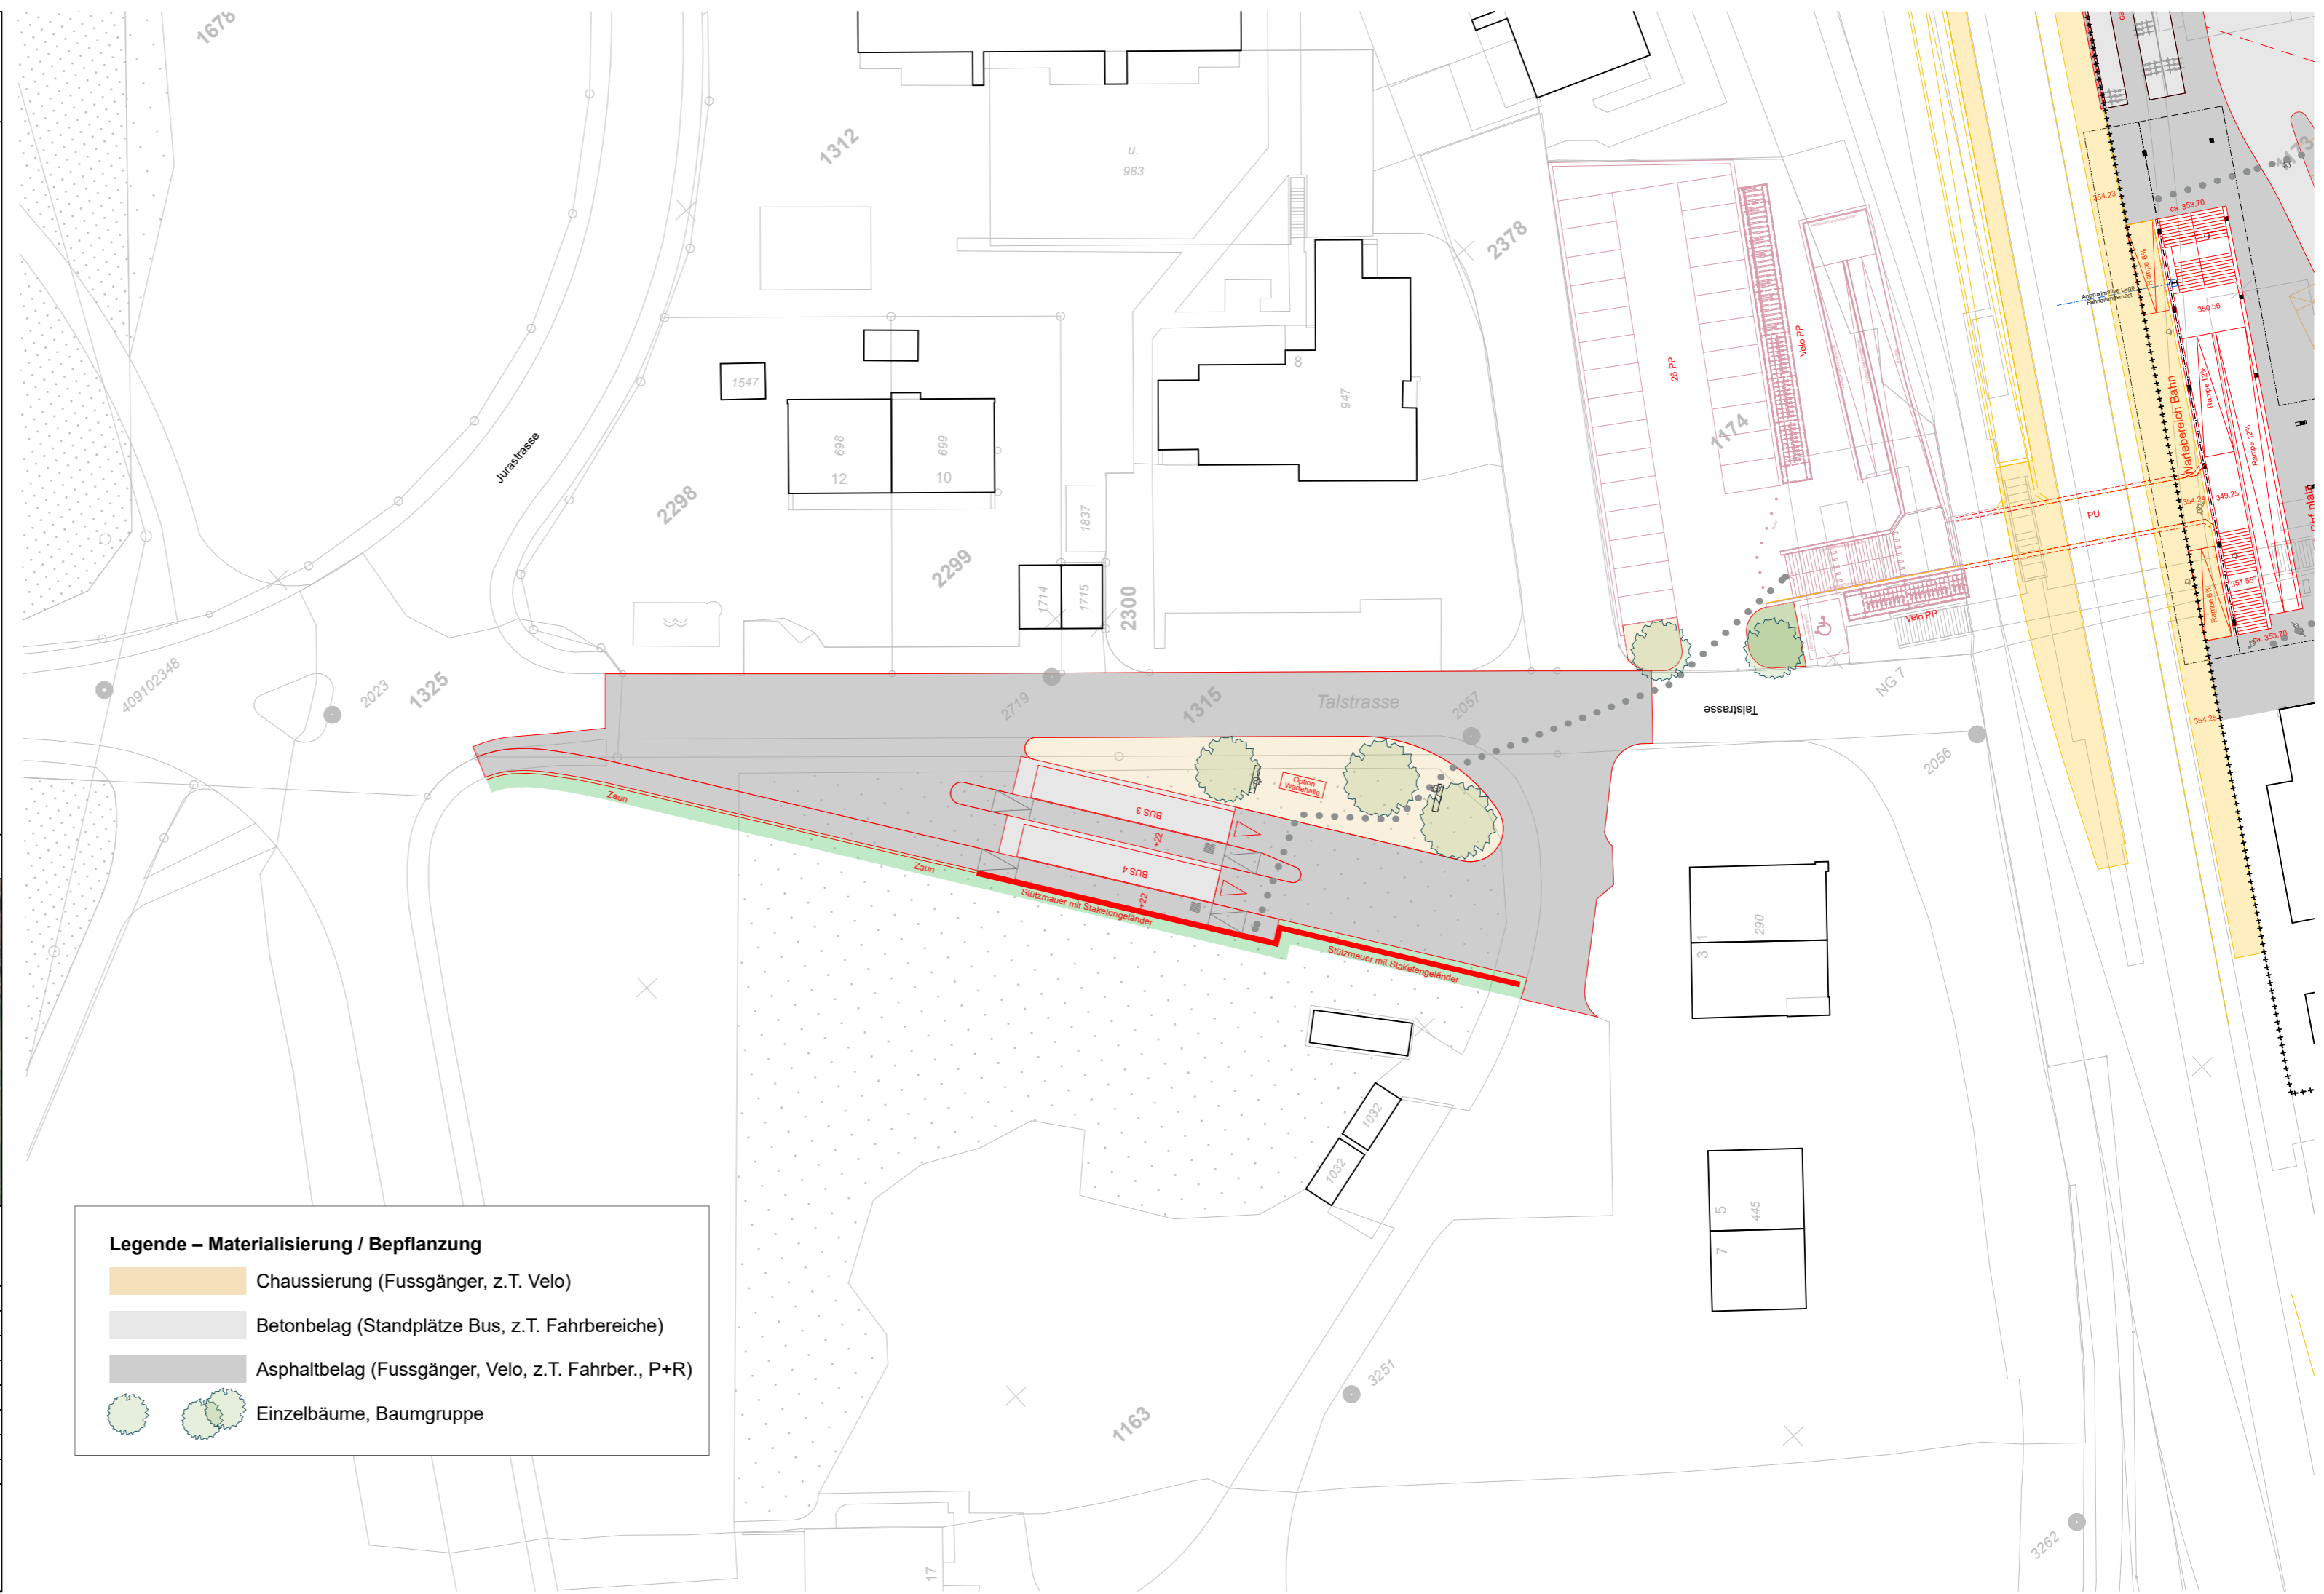

Legende – Materialisierung / Bepflanzung

- Chaussierung (Fussgänger, z.T. Velo)
- Betonbelag (Standplätze Bus, z.T. Fahrbereiche)
- Asphaltbelag (Fussgänger, Velo, z.T. Fahrber., P+R)
- Einzelbäume, Baumgruppe