


GEMEINDE **Möriken - Wildegg (Möriken) IO**  
 STRASSE **K 394 Unteräsch- / Dorfstrasse**  
 BEREICH **K 394 RBBS M 256 + 75 m - M 260 + 20 m**  
 OBJEKT **Oberbausanierung**  
 PLAN **Bauphasenübersichtsplan 1:500**



PROJEKTVERFASSER <b>SCHEIDEGGER PARTNER</b>	OBJEKT 041.158.001	FORMAT: 60 x 147
MATHISBERGSTRASSE 46 5400 BADEN FON 056 200 08 88	NAME Thaller	FLÄCHE: 0,86 m <sup>2</sup> /11
PIATLUSSTRASSE 28 5430 MURI FON 056 675 39 00	PROJEKT GEZEICHNET GEPRÜFT	DATUM 10.08.2022 10.08.2022
WWW.KOPA.CH	ÄNDERUNGEN	INDEX
BAUHERR	A	
PS-Nr.: PL ATB:	B	
	C	
	REG. NR. 203.394.001	PLAN NR. 000

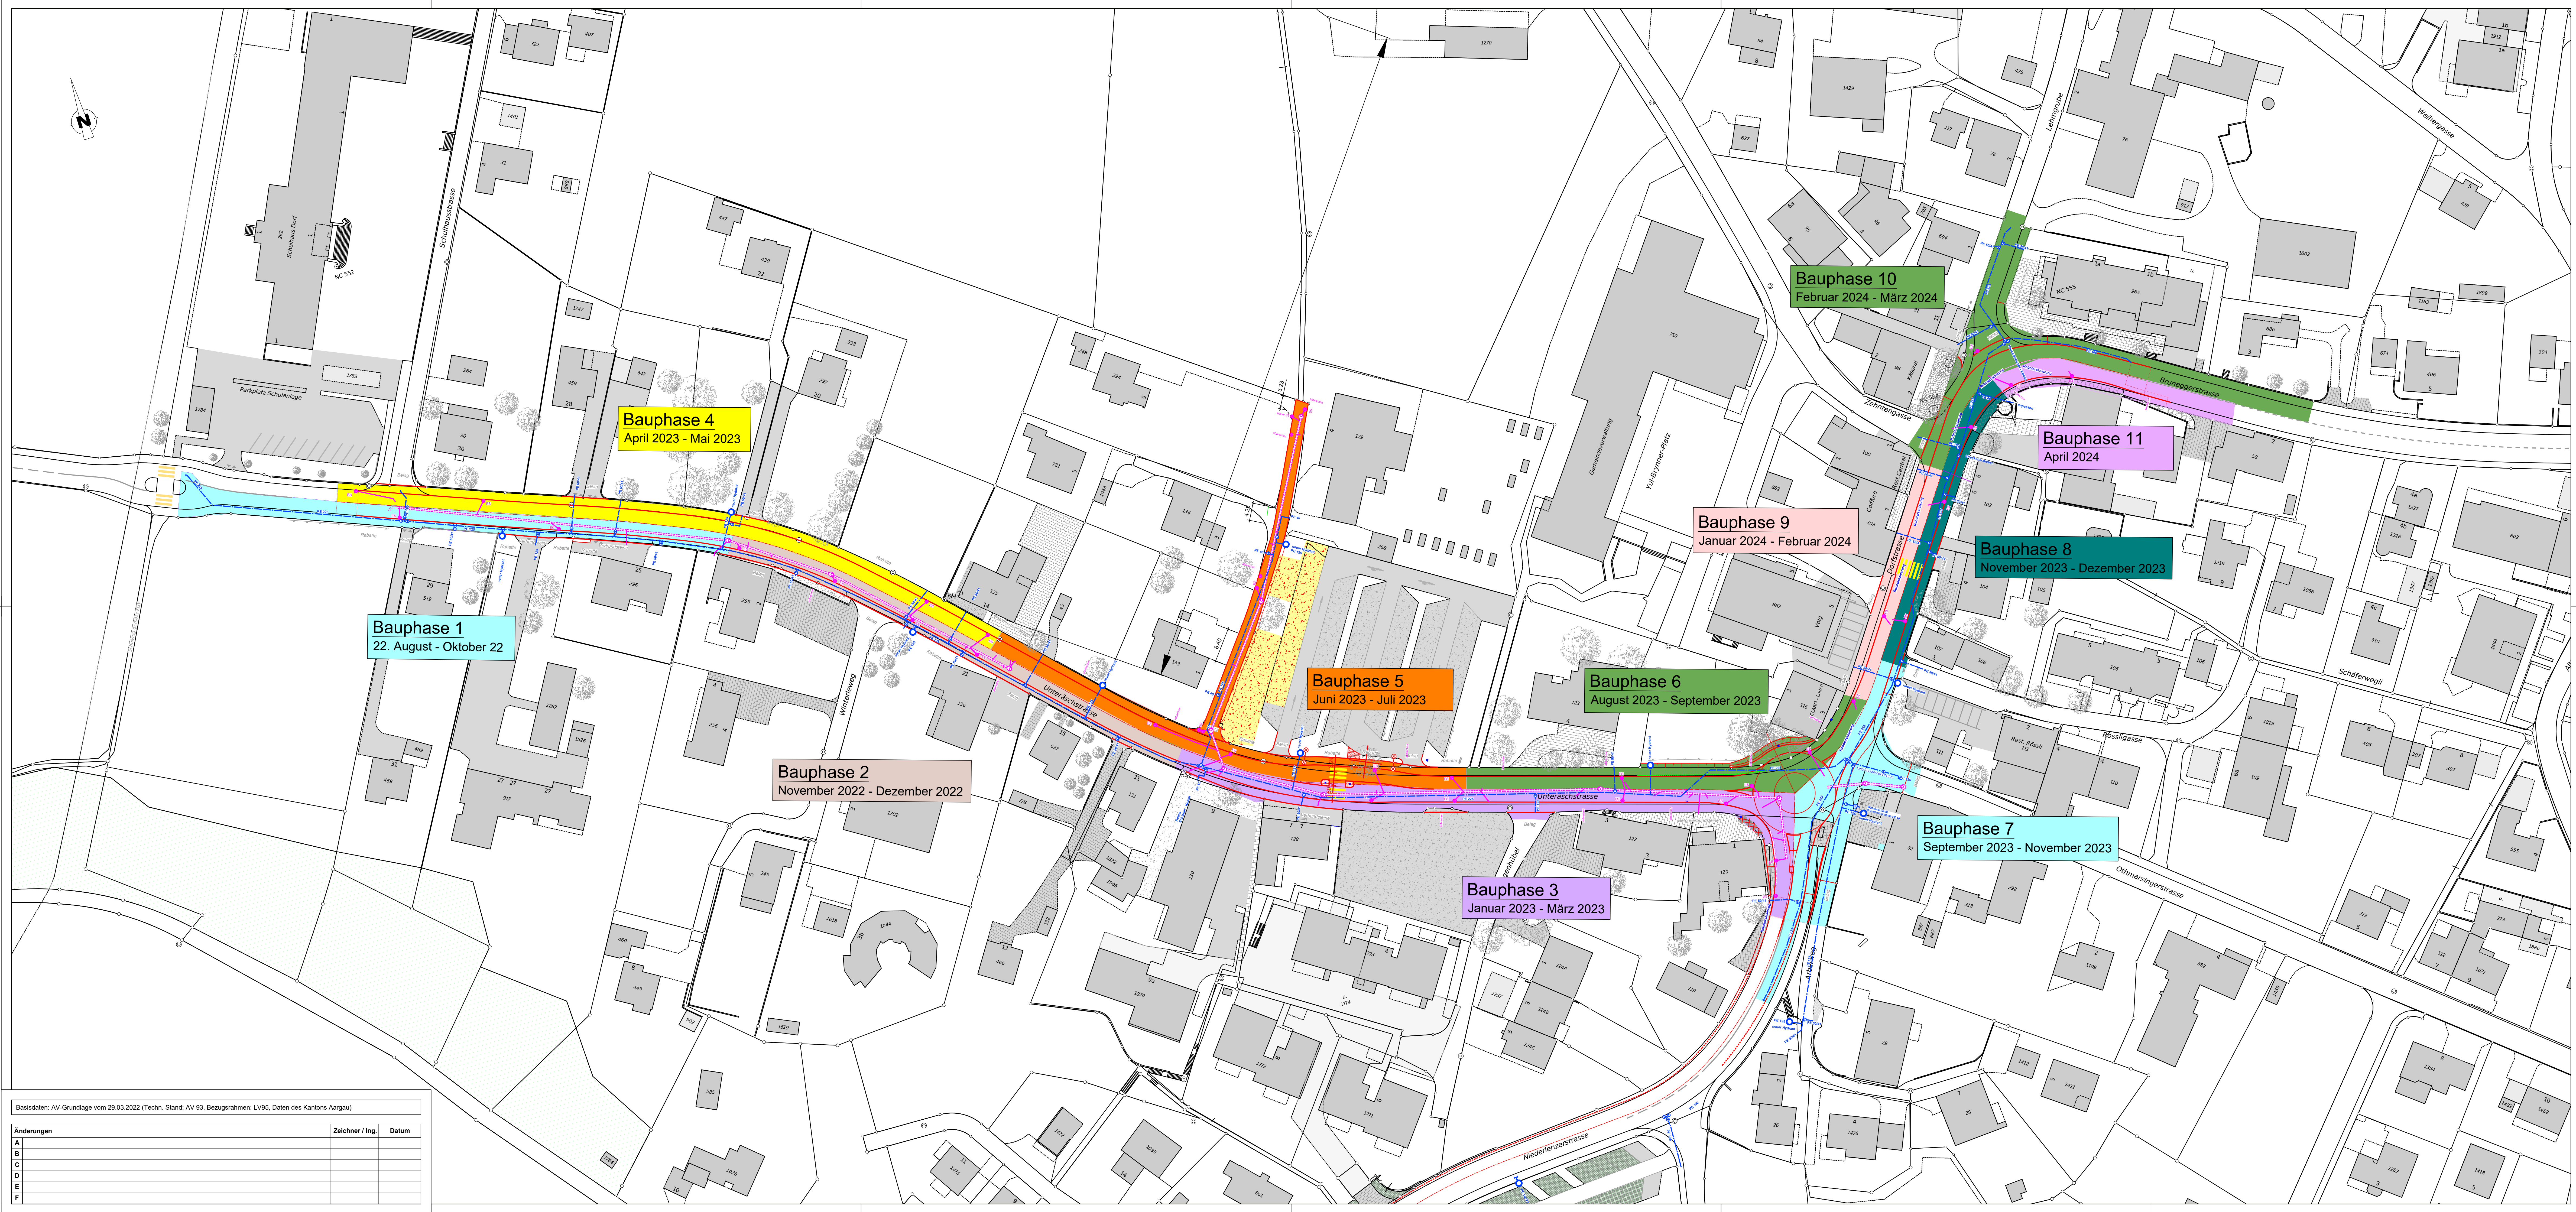

Basisdaten: AV-Grundlage vom 29.03.2022 (Techn. Stand: AV 93, Bezugsrahmen: LV95, Daten des Kantons Aargau)

Änderungen	Zeichner / Ing.	Datum
A		
B		
C		
D		
E		
F		